


**COMPLESSO INDUSTRIALE  
COMUNE DICENATE SOPRA  
VIA SAN CARLO BORROMEO**

Fascicolo Tecnico della Proprietà



## RIFERIMENTO GEOGRAFICO

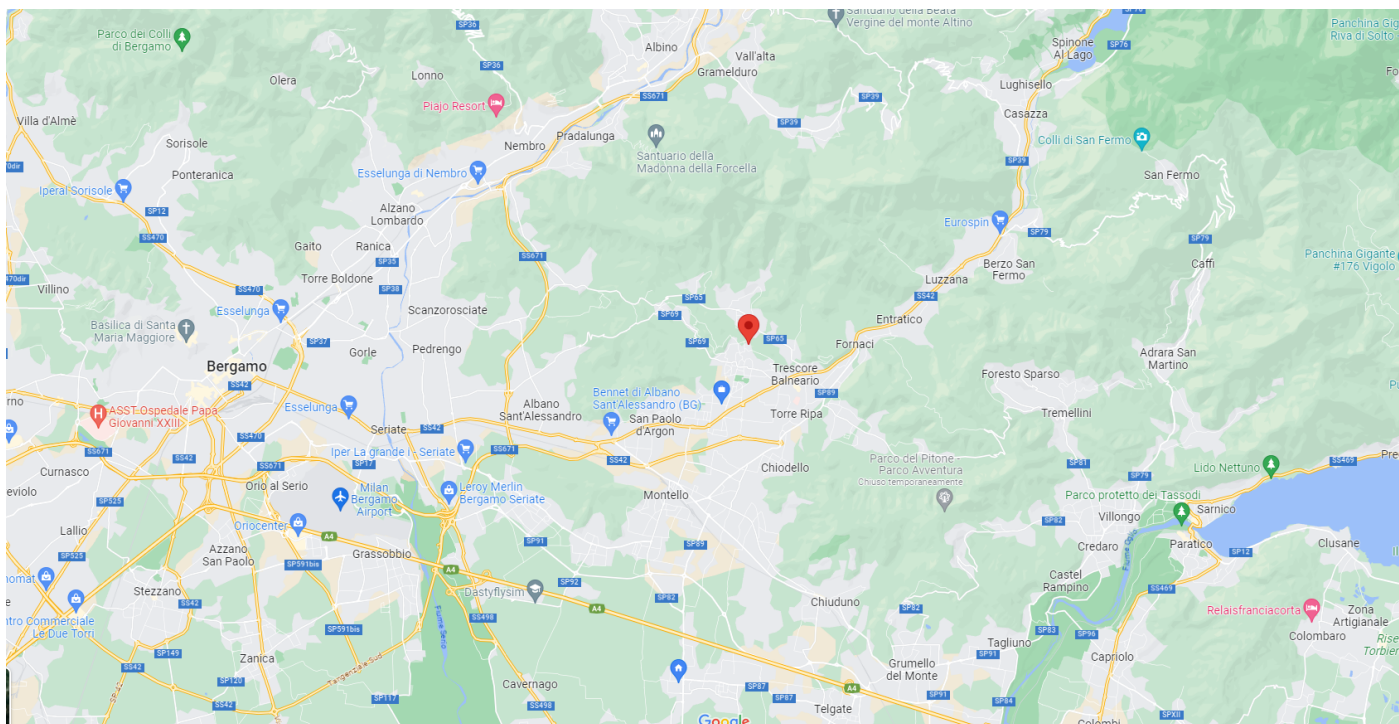

## PARTICOLARE AEREO

## INDICI METRICI

1 AREA DI SEDIME MQ. 9.880

2 SUPERFICIE COPERTA MQ. 3.175

3 VOLUMETRIA MQ. 17.943

## 4 SUPERFICI LORDE PAVIMENTO

		Piano interrato	Piano terra	Piano primo	Totale
Fabbricato industriale	mq.	286	2.821	0	<b>3.107</b>
Alloggio portiere	mq.			113	<b>113</b>
Uffici	mq.	0	354	266	<b>620</b>
	mq.	286	3.175	379	<b>3.840</b>

## DESCRIZIONE:

Climatizzazione estiva ed invernale per uffici e capannone;

Locale compressore per produzione aria compressa;

Gruppo elettrogeno per illuminazione esterna e antincendio;

UPS per rete preferenziale;






Carriponte per movimentazione prodotti;

Appartamento per custode;


n.° 2 ribalte con predane motorizzate;

Illuminazione LED interna ed esterna;

Parcheggio privato interno con sbarre automatiche;

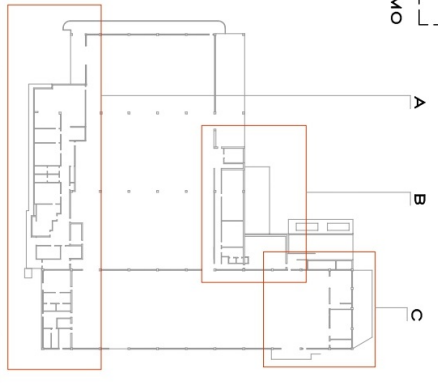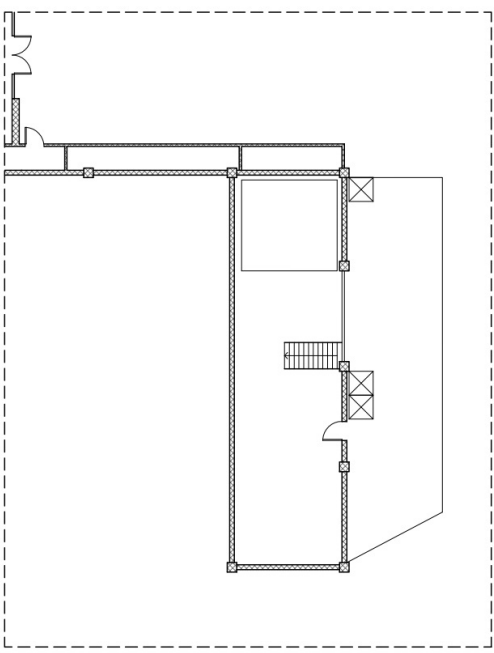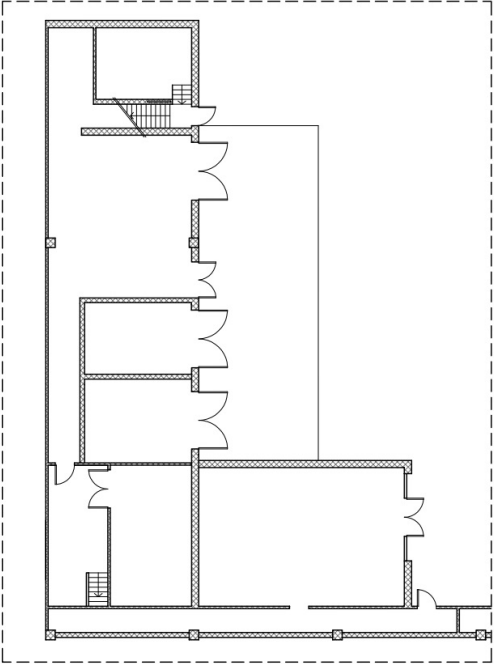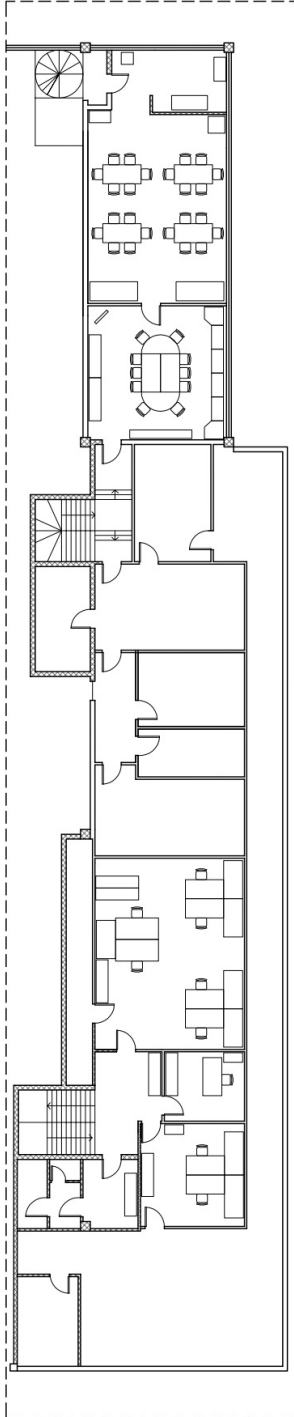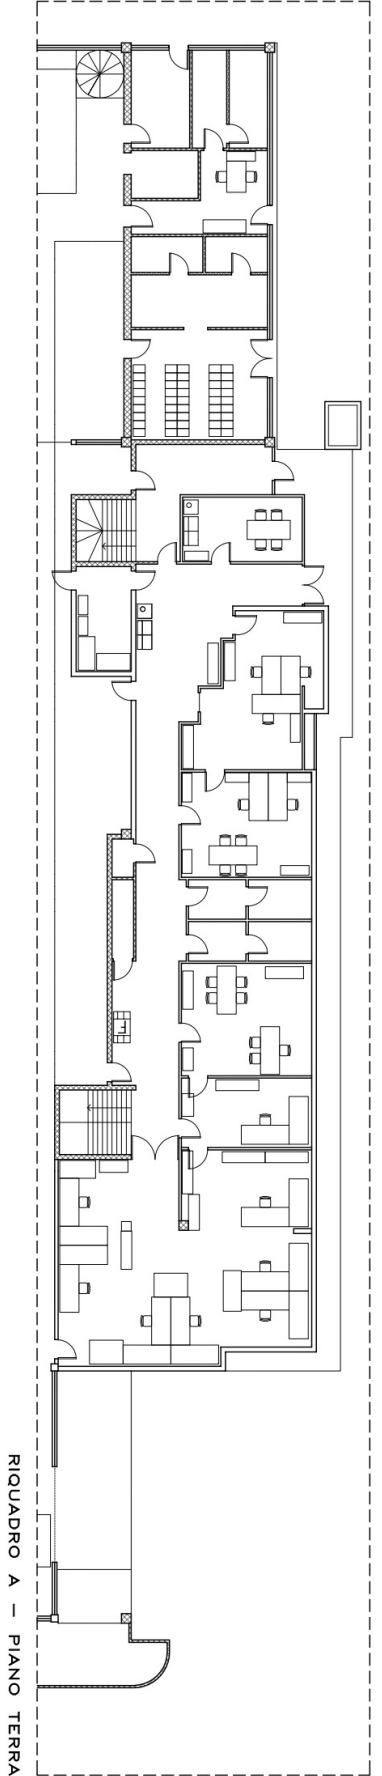

REDAITTO DA	DATA
STAB. DI GENARTE SOPRA Pianificazione uffici LAYOUT UFFICI	2d
SCALA 1:200	
TAVOLA	
2d	
(PER PLANIMETRIALINO)	

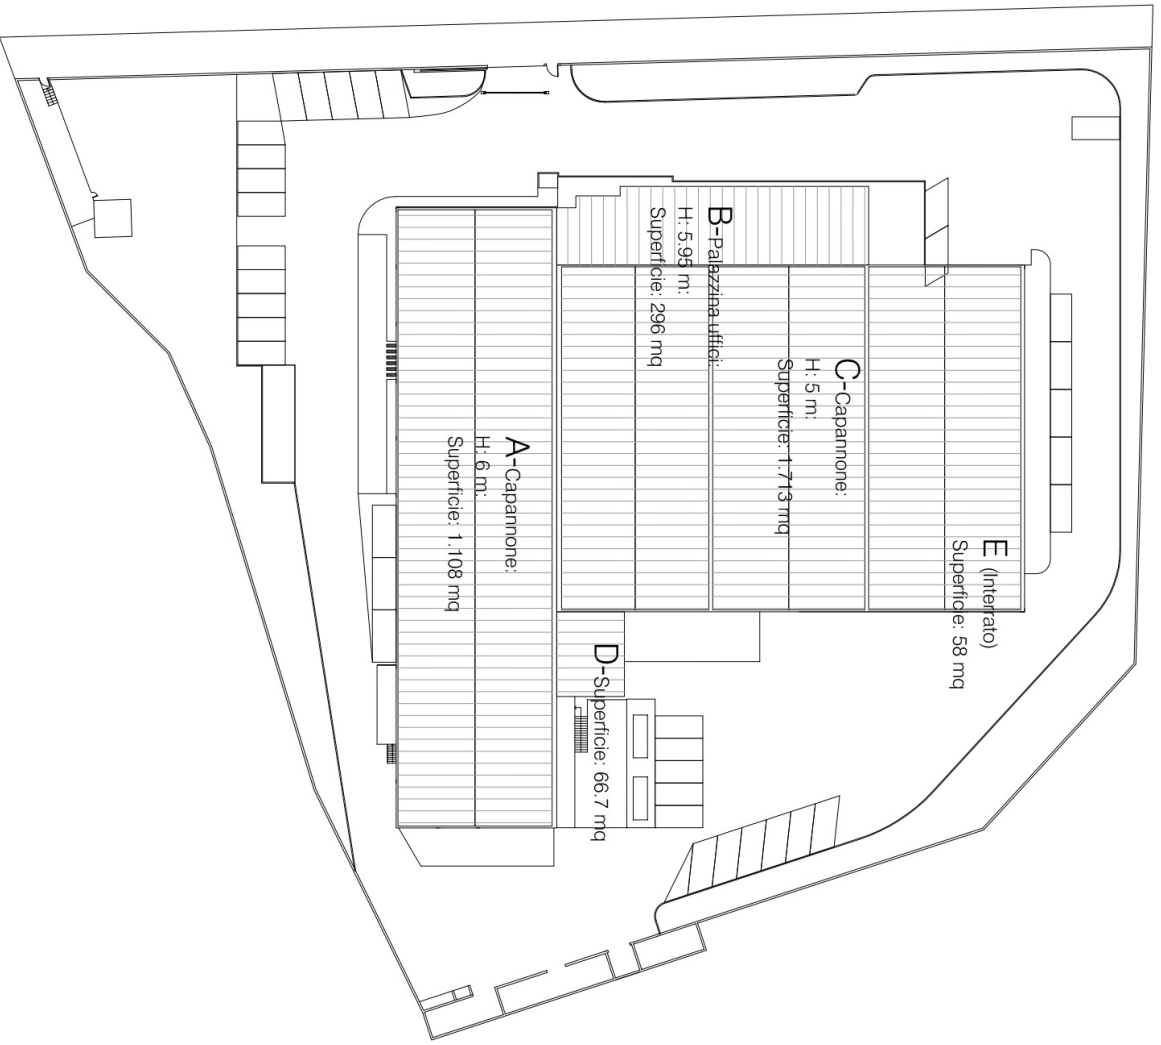

REDAATTO DA		DATA
		SCALA
	STAB. DI CENKATJE SOPRA	1:500
	Pianimetria Generale	TAVOLA
	INDICI METRICI	1
(PESKOPANJEKUNO)		